
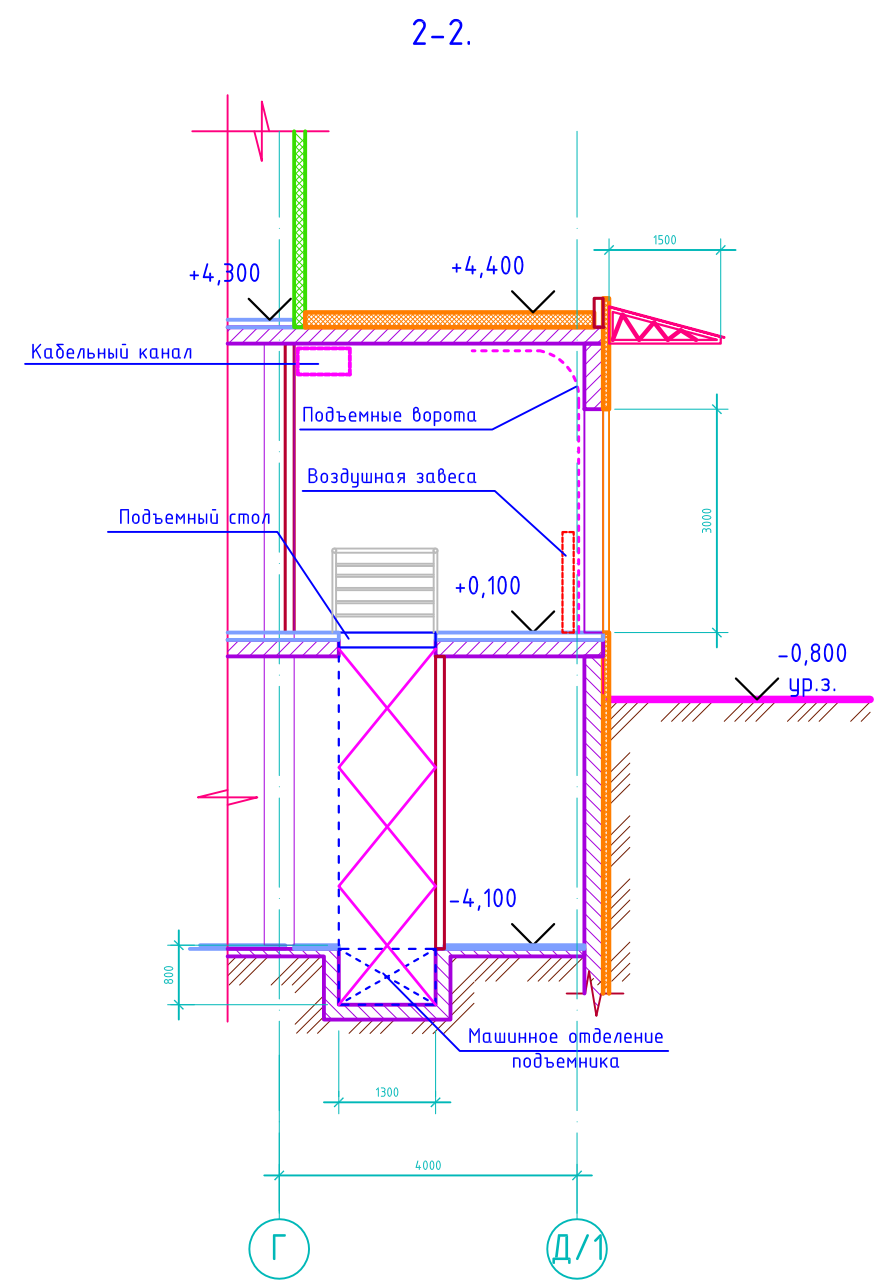


План на отм. +0,100.

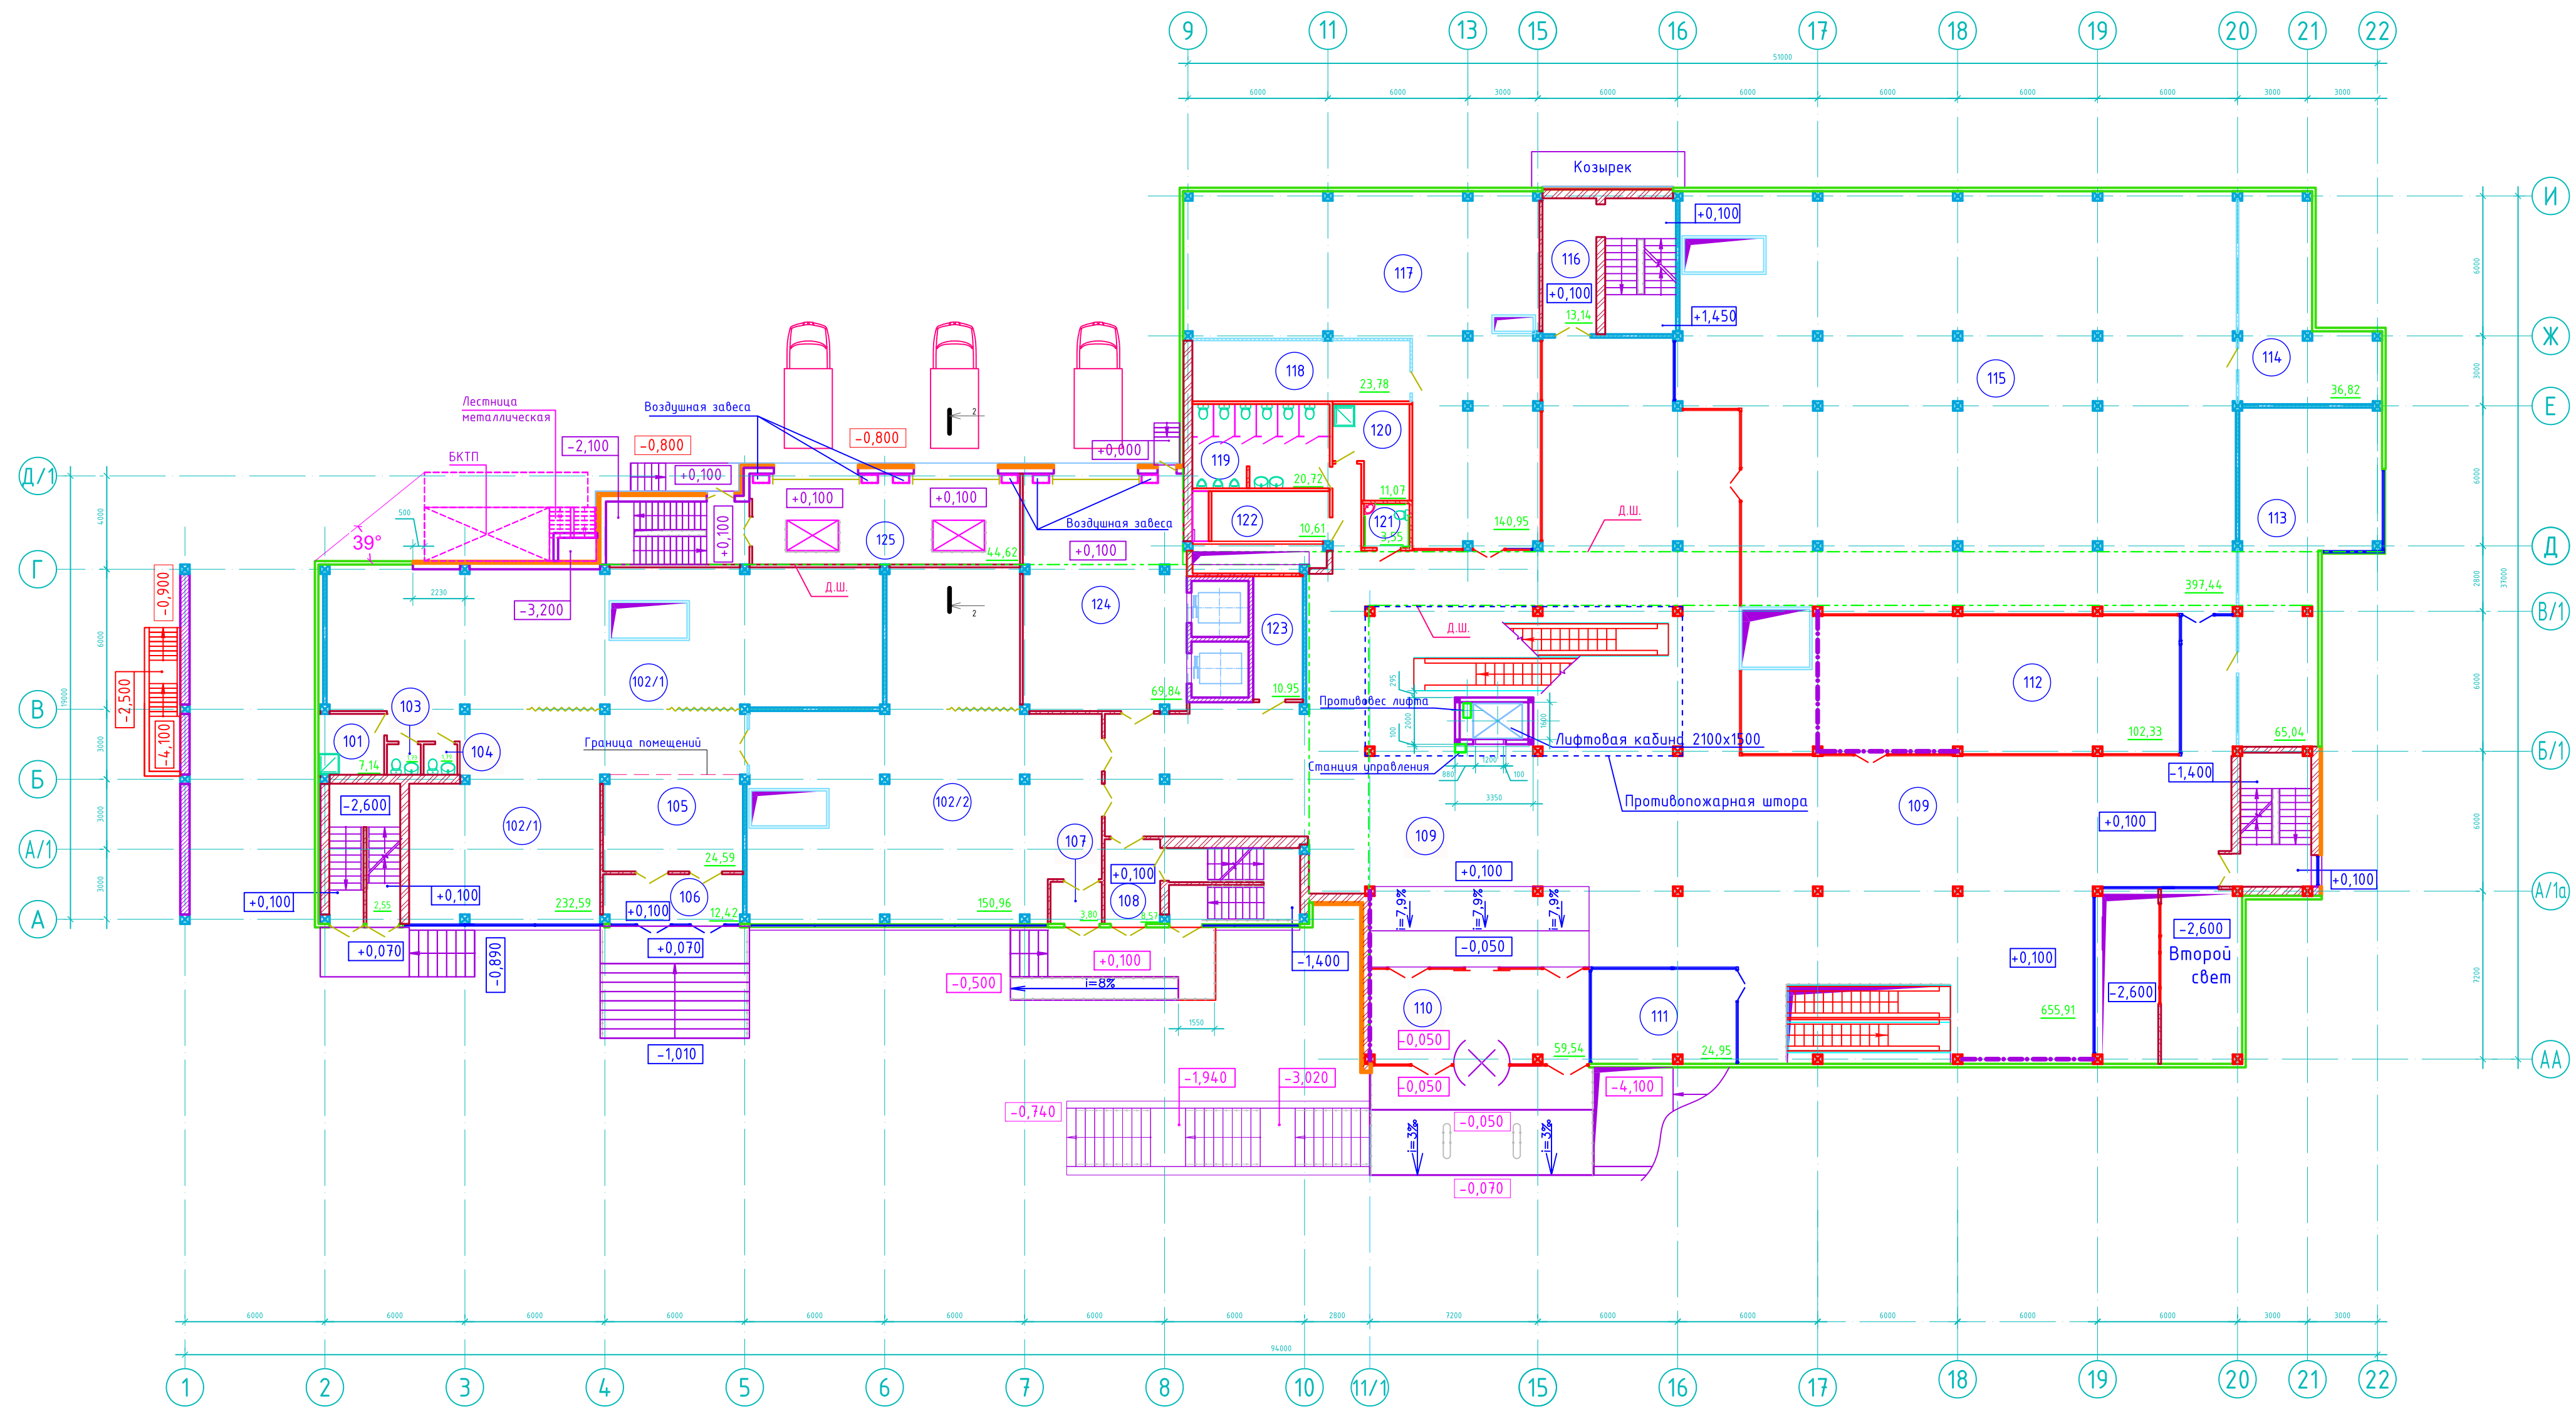

ЭКСПЛИКАЦИЯ ПОМЕЩЕНИЙ			
Номер помещения	Наименование	Площадь, м <sup>2</sup>	Кат. помещения
101.	Кладовая уборочного инвентаря	7,14	
102.	Офис	383,55	
103.	Сан.узел мужской	1,79	
104.	Сан.узел женский	1,79	
105.	Вестибюль	24,59	
106.	Тамбур	12,42	
107.	Тамбур	3,80	
108.	Тамбур	8,57	
109.	Коридор	655,91	
110.	Вестибюль	59,54	
111.	Выставочные залы торговли по образцам (секция "Шторы")	24,95	
112.	Выставочные залы торговли по образцам (секция "Мир подарков")	102,33	
113.	Кабинет директора	65,04	
114.	Гардероб для персонала	36,82	
115.	Выставочные залы торговли по образцам (секция "Детские товары")	397,44	
116.	Тамбур	13,14	
117.	Выставочные залы торговли по образцам (секция "Парфюмерия и косметика")	140,95	
118.	Подсобное помещение	23,78	В4, П-1а
119.	Сан.узел мужской	20,72	
120.	Кладовая уборочного инвентаря	11,07	
121.	Сан. узел для инвалидов	3,55	
122.	Электрощитовая	10,61	В4, П-1а
123.	Вспомогательное помещение	10,95	В4, П-1а
124.	Приемочная	69,84	В4, П-1а
125.	Приемочная	44,62	В4, П-1а

1. Помещения, которые в экспликации не имеют категорию, её не имеют.

Инв. N подл.  
Подпись и дата  
Взам. инв. N

02-12-AP					
Торговый центр "Искра", по улице Академика Веденеева, 28А в Орджоникидзевском районе г.Перми					
2	—	зам.	—	11.13	
Изм.	Нач.	Лист	№ док.	Подпись	Дата
Рук. ер.	Трутнева			11.13	
Арх.	Копытова			11.13	
План на отм. +0,100.				Стация	Лист
				ПД	Листов
				ЗАО <sup>3</sup> ТАКМ "ПРОЕКТ ПЕРМЬ"	