


План на отм. +4,300.

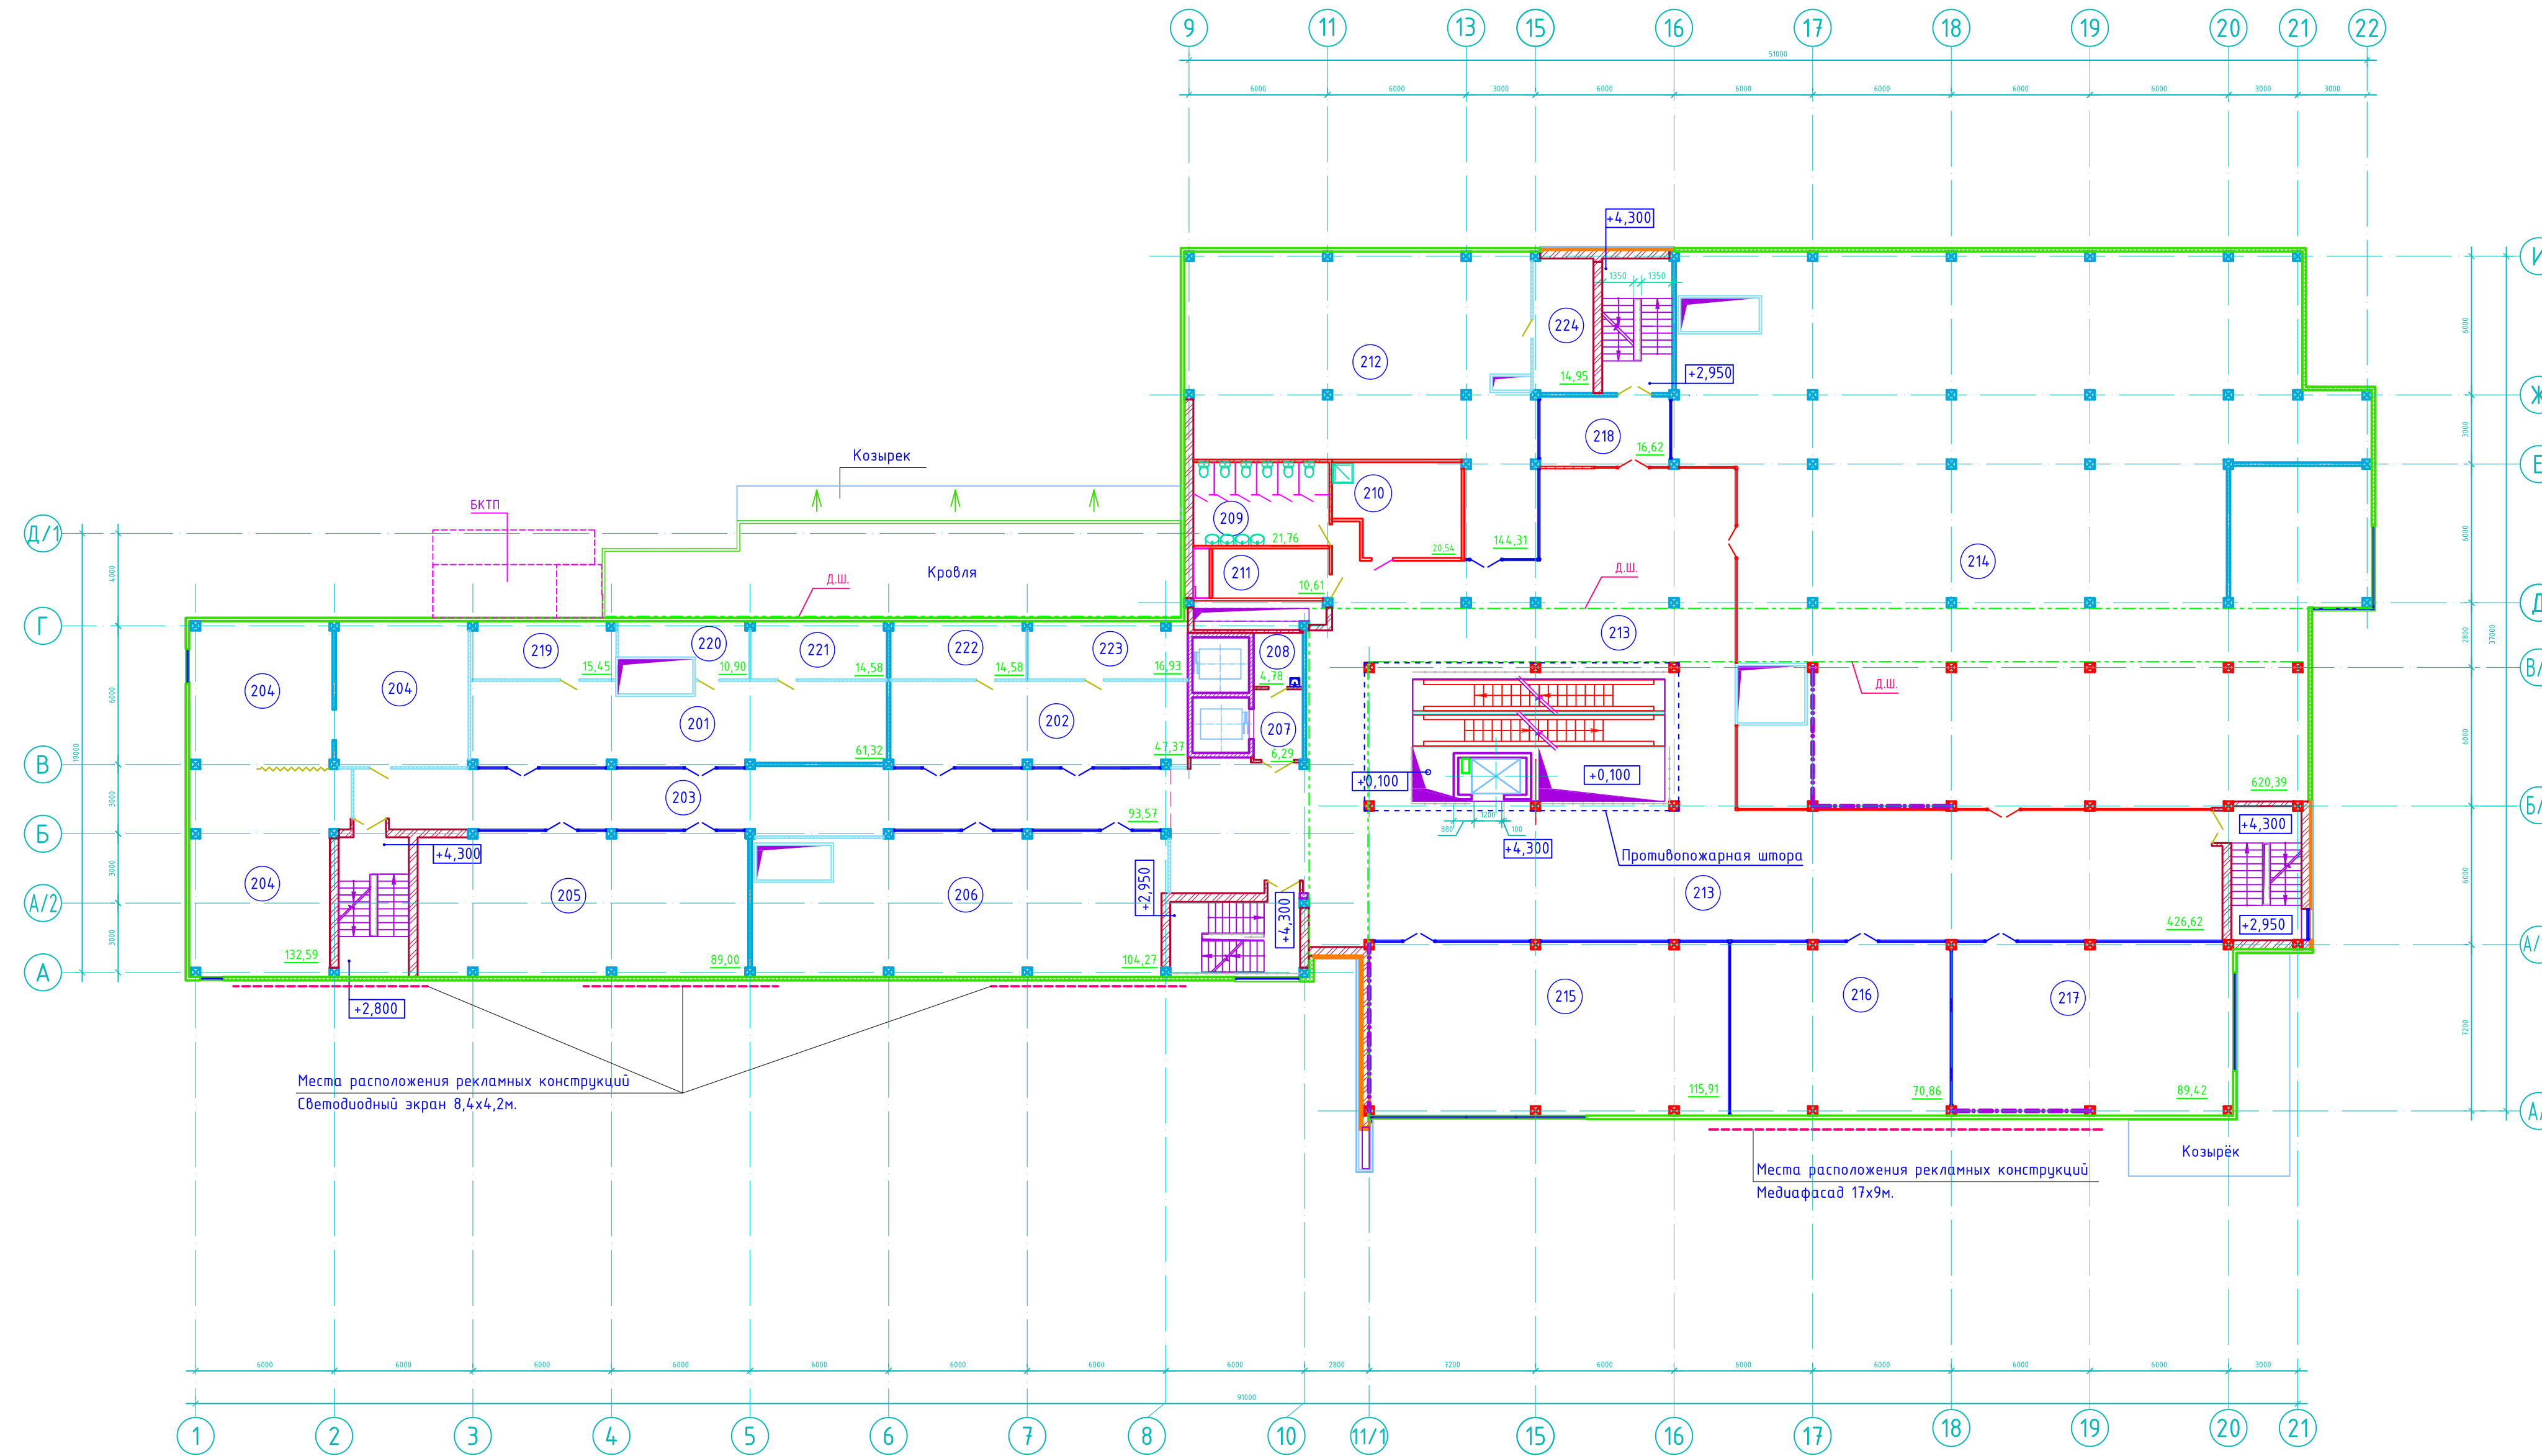

ЭКСПЛИКАЦИЯ ПОМЕЩЕНИЙ

Номер помещения	Наименование	Площадь, м ²	Кат. помещения
201.	Выставочные залы торговли по образцам (секция "Галерея бубликов")	61,32	
202.	Выставочные залы торговли по образцам (секция "Галерея бубликов")	47,37	
203.	Коридор	132,59	
204.	Администратор, obsл. персонал, охрана	132,59	
205.	Выставочные залы торговли по образцам (секция "Галерея бубликов")	89,00	
206.	Выставочные залы торговли по образцам (секция "Галерея бубликов")	104,96	
207.	Лифтовый холл	6,29	
208.	Кладовая хранения люминесцентных ламп	4,78	
209.	Сан.узел женский	21,76	
210.	Кладовая уборочного инвентаря	20,54	
211.	Электрощитовая	10,61	В4, П-Иа
212.	Выставочные залы торговли по образцам (секция "Кожгалантерея")	154,47	
213.	Коридор	426,62	
214.	Выставочные залы торговли по образцам (секция "Спортивное оборудование")	620,39	
215.	Евростель	115,91	
216.	Выставочные залы торговли по образцам (секция "Галерея бубликов")	70,86	
217.	Выставочные залы торговли по образцам (секция "Галерея бубликов")	89,42	
218.	Помещение пожаробезопасной зоны	16,62	
219.	Вспомогательное помещение	15,45	В4, П-Иа
220.	Вспомогательное помещение	10,90	В4, П-Иа
221.	Вспомогательное помещение	14,58	В4, П-Иа
222.	Вспомогательное помещение	14,58	В4, П-Иа
223.	Вспомогательное помещение	16,93	В4, П-Иа
224.	Вспомогательное помещение	14,95	В4, П-Иа

Инв. N подл.
Подпись и дата
Взам. инв. N

02-12-AP					
Торговый центр "Искра", по улице Академика Веденеева, 28А в Орджоникидзевском районе г.Перми					
2	-	зам.	-	11.13	
Изм.	Нум.	Лист	Нгок	Подпись	Дата
Рук. ер.	Трутнева			11.13	
Арх.	Копытова			11.13	
План на отм. +4,300.				Стадия	Лист
				ПД	4
				Листов	
				ЗАО ТАКМ "ПРОЕКТ ПЕРМЬ"	