


План на отм. +8,500.

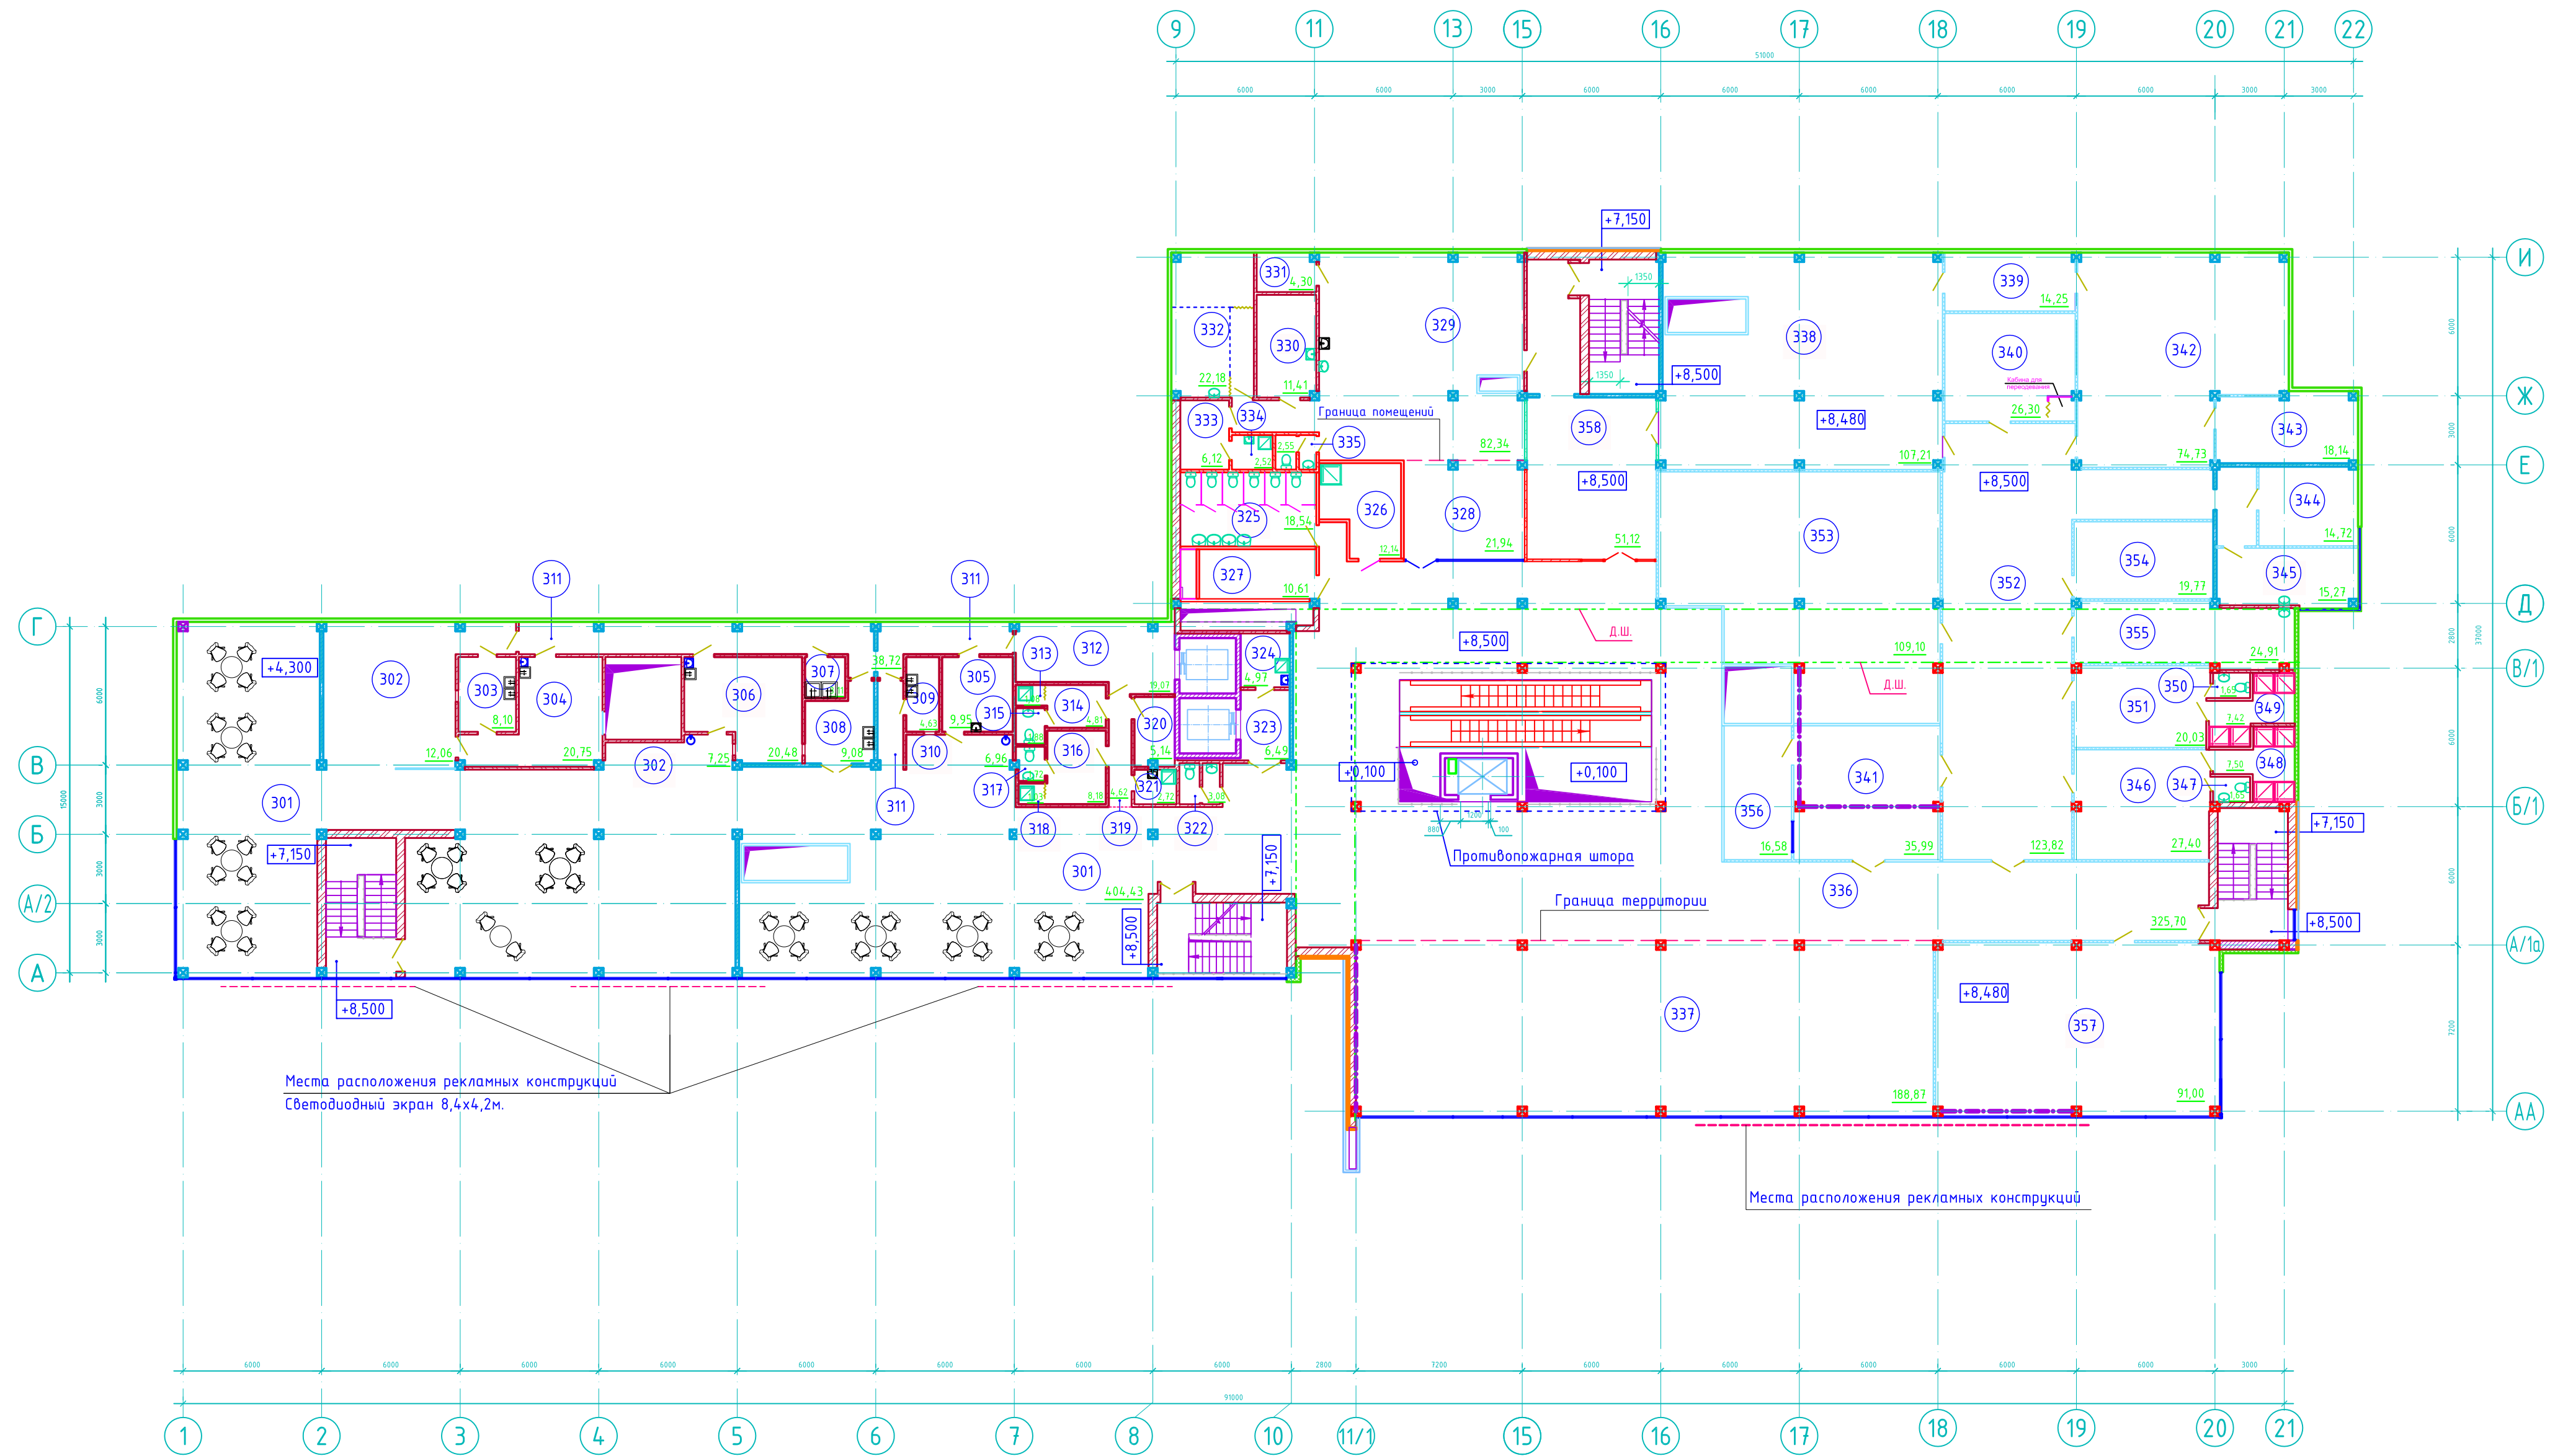

Места расположения рекламных конструкций  
Светодиодный экран 8,4x4,2м.

Места расположения рекламных конструкций

ЭКСПЛИКАЦИЯ ПОМЕЩЕНИЙ

Номер помещения	Наименование	Площадь, м <sup>2</sup>	Кат. помещения	Номер помещения	Наименование	Площадь, м <sup>2</sup>	Кат. помещения
336.	Коридор	325,70			<b>Фудкорт</b>		
337.	Холл	188,87		301.	Фудкорт на 50 посадочных мест	404,43	
				302.	Раздаточная	19,31	
					<b>Фитнес-центр на 31 человек</b>		
338.	Зал для занятий на тренажерах	107,21		303.	Моечная столовой и посуды	8,10	
339.	Инвентарная	14,25	В4, П-ла	304.	Кухня	20,75	
340.	Комната инструкторов	26,30		305.	Кладовая соков и напитков	9,95	В2, П-ла
341.	Вестибюль	35,99		306.	Кухня	20,48	
342.	Помещение для индивидуальных занятий	74,73		307.	Моечная кухонной посуды	3,11	
343.	Техническое помещение	18,14		308.	Моечная столовой посуды	9,08	
344.	Помещение администратора	14,72		309.	Моечная столовой посуды	4,63	
345.	Медицинский кабинет	15,27		310.	Кафетерий	6,96	
346.	Женский гардероб	27,40		311.	Производственный коридор	38,72	
347.	Сан.узел женский	1,65		312.	Приемная с местом для холодильных камер	19,07	В4, П-ла
348.	Душевая	7,50		313.	Душ	1,08	
349.	Душевая	7,42		314.	Гардероб мужской	4,81	
350.	Сан.узел мужской	1,65		315.	Сан. узел персонала	1,88	
351.	Мужской гардероб	20,03		316.	Гардероб женский	8,18	
352.	Коридор	123,82		317.	Сан.узел персонала	1,72	
353.	Зал для игры в настольный теннис	109,10		318.	Душ	1,03	
354.	Инвентарная	19,77	В4, П-ла	319.	Коридор	4,62	
355.	Комната персонала	24,91		320.	Кладовая сухих продуктов	5,14	В2, П-ла
356.	Гардероб верхней одежды	16,58		321.	Кладовая уборочного инвентаря	2,72	
357.	Зал для групповых занятий физкультурой	91,00					
				322.	Сан.узел общий	3,08	
358.	Помещение пожаробезопасной зоны	51,12		323.	Лифтовый холл	6,49	
				324.	Кладовая временного хранения пищевых отходов	5,73	В4, П-ла
				325.	Сан.узел женский	18,54	
				326.	Кладовая уборочного инвентаря	12,14	
				327.	Электрощитовая	10,61	В4, П-ла
					<b>Спа-салон</b>		
				328.	Помещение для посетителей	23,82	
				329.	Парикмахерский зал	82,34	
				330.	Косметический кабинет	11,41	
				331.	Подсобное помещение	4,30	В2, П-ла
				332.	Массажный кабинет	22,18	
				333.	Комната персонала	6,12	
				334.	Душевая	2,52	
				335.	Сан. узел	2,55	

Инв. № подл.  
Подпись и дата  
Взам. инв. №

02-12-AP					
Торговый центр "Искра", по улице Академика Веденеева, 28А в Орджоникидзевском районе г.Перми					
2	—	зам.	—	11.13	
Изм.	№	Лист	№	Подпись	Дата
Рук. ер.		Трутнева		11.13	
Арх.		Копытова		11.13	
План на отм. +8,500.				Стация	Лист
				ПД	5
				Листов	
				3А0 ТАКМ "ПРОЕКТ ПЕРМЬ"	
Формат А-3 x 3					